


- Przebieg drogi ekspresowej S6**
- Wariant "0"
 - Odcinek Lębork- Luzino
 - II
 - III
 - Odcinek Luzino- Obwodnica Trójmiasta
 - A
 - A1
 - A2
 - B4
 - C2
 - Granica obszaru objętego inwestycją
- Dane ogólne**
- Drogi istniejące
 - Drogi istniejące - DK 20
 - Drogi projektowane
 - Miejscowości powyżej 15000 mieszkańców
 - Granice gmin
 - Linie kolejowe
 - Rzeki
 - Korytarze ekologiczne
- Izofony hałasu skumulowanego (droga projektowana, droga istniejąca, kolej)**
- Izofona 50 dB bez ekranów dla roku 2013
 - Izofona 55 dB bez ekranów dla roku 2013
 - Izofona 60 dB bez ekranów dla roku 2013
 - Izofona 50 dB bez ekranów dla roku 2023
 - Izofona 55 dB bez ekranów dla roku 2023
 - Izofona 60 dB bez ekranów dla roku 2023

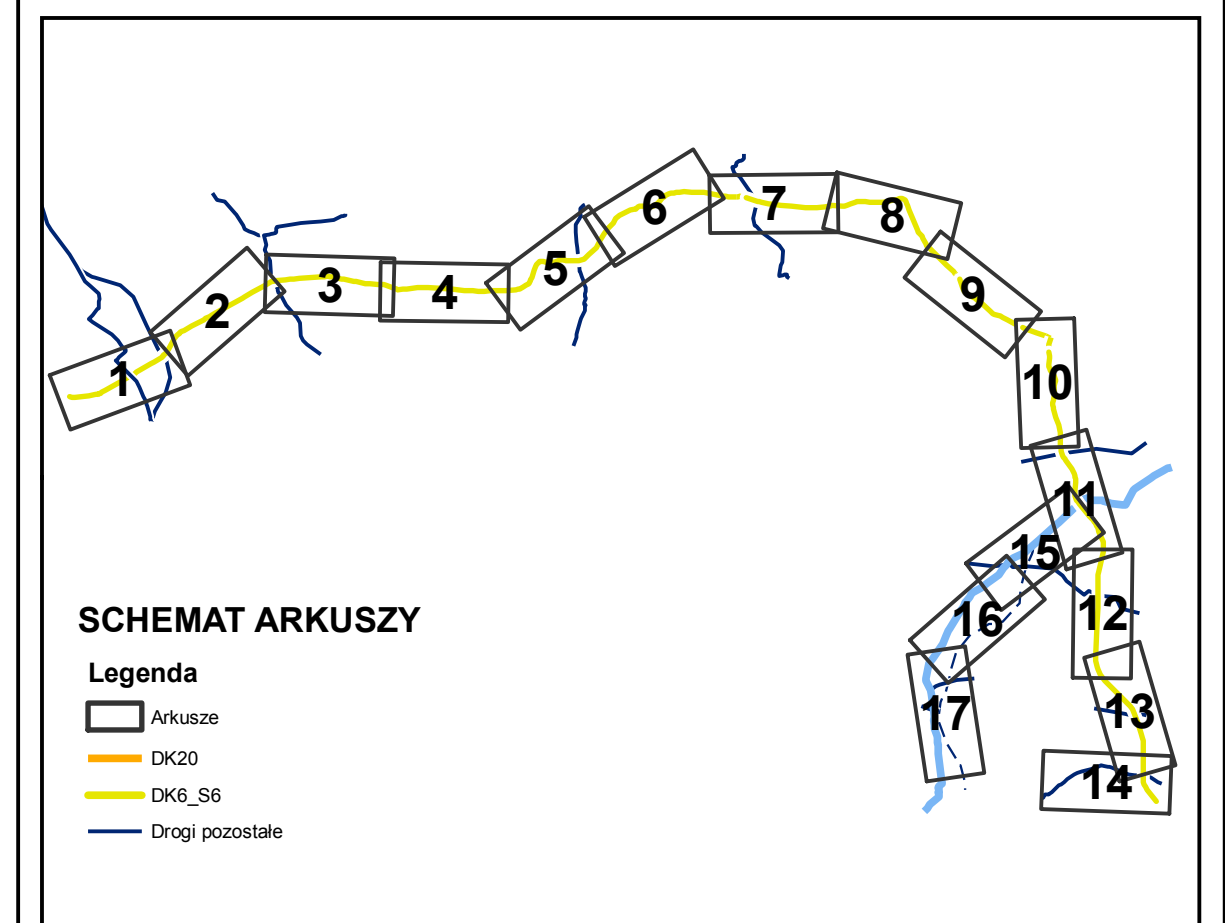

ZAMAWIAJĄCY

GENERALNA DYREKCJA DRÓG KRAJOWYCH I AUTOSTRAD
 10-304 GOMŃSK - OLWA
 ul. Sobolewa 5
 tel. (0-56) 512 404
 fax (0-56) 512 405

BIURO PROJEKTOWE

DHV DHV POLSKA Sp. z o.o.
 ul. Donatowska 41
 02-672 Warszawa
 tel. (22) 608 28 02 fax (22) 606 28 03
 e-mail: dhv.polska@dhv.com

FUNKCJA	IME I NAZWISKO	BRANŻA	UPRAWNIENIA
Projektant	dr inż. Tadeusz Wójcicki	środkowisko	0066 Wg. Maz.
	mgr inż. Przemysław Papiewski	środkowisko	
Opracował	mgr Anna Adamczyk - Gorzkowska	środkowisko	
	mgr Anna Beroza	środkowisko	
	mgr Anna Skolimowska	środkowisko	
	mgr inż. Bartosz Biech	drogi	
	mgr inż. Tomasz Szyzka	drogi	

Nazwa i adres obiektu budowlanego:

**DROGA EKSPRESOWA S-6
 ODC. LĘBORK (wraz z obwodnicą Lęborka)
 - OBWODNICA TRÓJMIASTA**

RAPORT O ODDZIAŁYWANIU NA ŚRODOWISKO

Objekt: Nazwa rysunku:
Projektowane urządzenia ochrony środowiska

Nr umowy: 261222006	Branża: Środkowisko	Stadium: STES III	Skala: 1:5000	Data: 09.2010	Nr rysunku: S - w. "0" - rys.10
------------------------	------------------------	----------------------	------------------	------------------	------------------------------------

