


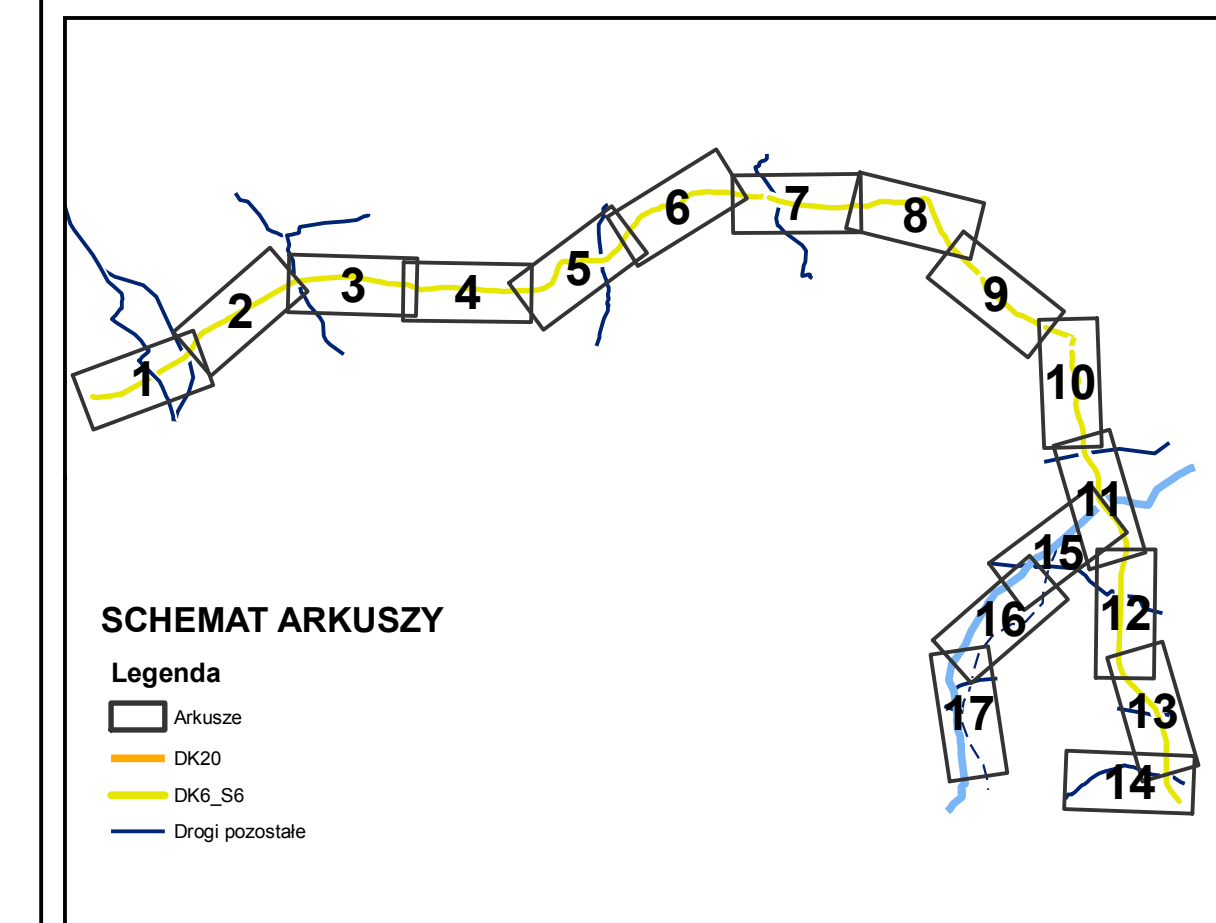

- Przebieg drogi ekspresowej S6**
- Wariant "0"
 - Odcinek Lębork- Luzino
 - II
 - III
 - Odcinek Luzino- Obwodnica Trójmiasta
 - A
 - A1
 - A2
 - B4
 - C2
 - Granica obszaru objętego inwestycją
- Dane ogólne**
- Drogi istniejące
 - Drogi istniejące - DK 20
 - Drogi projektowane
 - Miejscowości powyżej 15000 mieszkańców
 - Granice gmin
 - Linie kolejowe
 - Rzeki
 - Korytarze ekologiczne
- Izofony hałasu skumulowanego (droga projektowana, droga istniejąca, kole)**
- Izofona 50 dB bez ekranów dla roku 2013
 - Izofona 55 dB bez ekranów dla roku 2013
 - Izofona 60 dB bez ekranów dla roku 2013
 - Izofona 50 dB bez ekranów dla roku 2023
 - Izofona 55 dB bez ekranów dla roku 2023
 - Izofona 60 dB bez ekranów dla roku 2023



ZAMAWIAJĄCY

GENERALNA DYREKCJA DRÓG KRAJOWYCH I AUTOSTRAD
ODDZIAŁ W GDANSKU

10-534 GDANSK - OLWA
ul. Sobieszka 5
tel. (0-58) 5112 404
fax (0-58) 5112 405

BIURO PROJEKTOWE

DHW DHV POLSKA Sp. z o.o.
ul. Donatowska 41
02-672 Warszawa
tel. (22) 608 28 02 fax (22) 605 28 03
e-mail: dhv.polska@dhv.com

FUNKCJA	IME I NAZWISKO	BRANZA	UPRAWNIENIA
Projektant	dr inż. Tadeusz Wójcicki	środowisko	0066 Wg. Maz.
	mgr inż. Przemysław Papiewski	środowisko	
Opracował	mgr Anna Adamczyk - Gorzkowska	środowisko	
	mgr Anna Beroza	środowisko	
	mgr Anna Skolimowska	środowisko	
	mgr inż. Bartosz Bielak	drogi	
	mgr inż. Tomasz Szyzka	drogi	

Nazwa i adres obiektu budowlanego:

**DROGA EKSPRESOWA S-6
ODC. LĘBORK (wraz z obwodnicą Lęborka)
- OBWODNICA TRÓJMIASTA**

RAPORT O ODDZIAŁYWANIU NA ŚRODOWISKO

Objekt: Nazwa rysunku:
Projektowane urządzenia ochrony środowiska

Nr umowy: 261222006
Branża: Środowisko
Stadium: STES III
Skala: 1:5000
Data: 09.2010
Nr rysunku: s - w - 10 - rys-14

