

Przebieg drogi ekspresowej S6


Wariant "0"

Odcinek Lębork- Luzino

Odcinek Luzino- Obwodnica Trójmiasta

Dane ogólne

Izofony hałasu skumulowanego (droga projektowana, droga istniejąca, koleje)

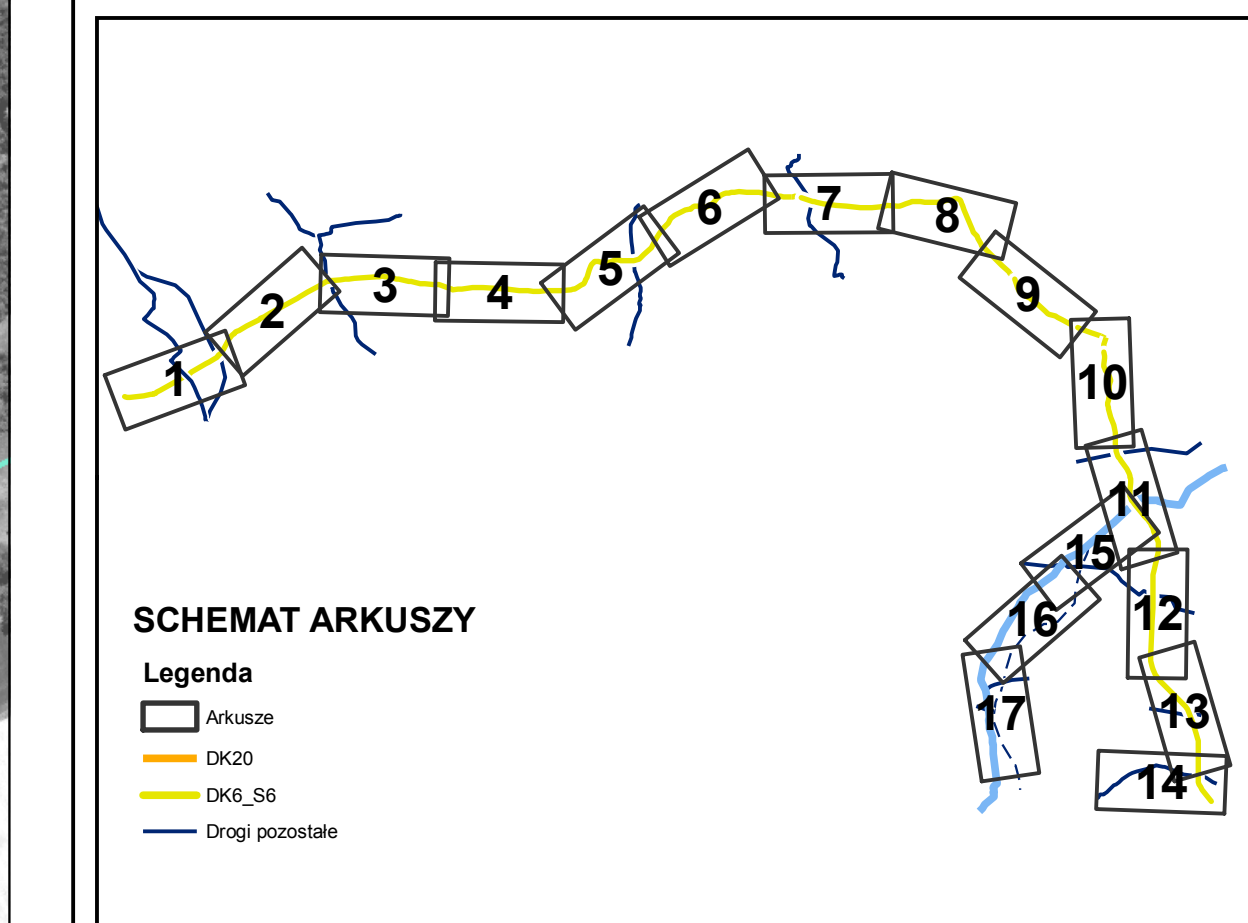

ZAMAWIAJĄCY

GENERALNA DYREKCJA DRÓG KRAJOWYCH I AUTOSTRAD

103-504 GOMSKÓW - OLWA

BIURO PROJEKTOWE

DHV DHV POLSKA Sp. z o.o.

FUNKCJA	IME I NAZWISKO	BRANŻA	UPRAWNIENIA
Projektant	dr inż. Tadeusz Wójcicki	środowisko	0066 Wg. Maz.
	mgr inż. Przemysław Papiewski	środowisko	
Opracował	mgr Anna Adamczyk - Gorzkowska	środowisko	
	mgr Anna Beroza	środowisko	
	mgr Anna Skolimowska	środowisko	
	mgr inż. Bartosz Bielni	drogi	
	mgr inż. Tomasz Szyzka	drogi	

Nazwa i adres obiektu budowanego:

DROGA EKSPRESOWA S-6
ODC. LĘBORK (wraz z obwodnicą Lęborka)
- OBWODNICA TRÓJMIASTA

RAPORT O ODDZIAŁYWANIU NA ŚRODOWISKO

Objekt: **Projektowane urządzenia ochrony środowiska**

Nr umowy: 261222006
 Branża: Środowisko
 Stadium: ST1E8 III
 Skala: 1:5000
 Data: 09.2010
 Nr rysunku: 5 - w. "0" - rys.16