

Przebieg drogi ekspresowej S6

Wariant "0"

Odcinek Lębork- Luzino

II

III

Odcinek Luzino- Obwodnica Trójmiasta

A

A1

A2

B4

C2

Granica obszaru objętego inwestycją

Dane ogólne

Drogi istniejące

Drogi istniejące - DK 20

Drogi projektowane

Miejscowości powyżej 15000 mieszkańców

Granice gmin

Linie kolejowe

Rzeki

Korytarze ekologiczne

Izofony hałasu skumulowanego (droga projektowana, droga istniejąca, kolej)

Izofona 50 dB bez ekranów dla roku 2013


Izofona 55 dB bez ekranów dla roku 2013

Izofona 60 dB bez ekranów dla roku 2013

Izofona 50 dB bez ekranów dla roku 2023

Izofona 55 dB bez ekranów dla roku 2023

Izofona 60 dB bez ekranów dla roku 2023

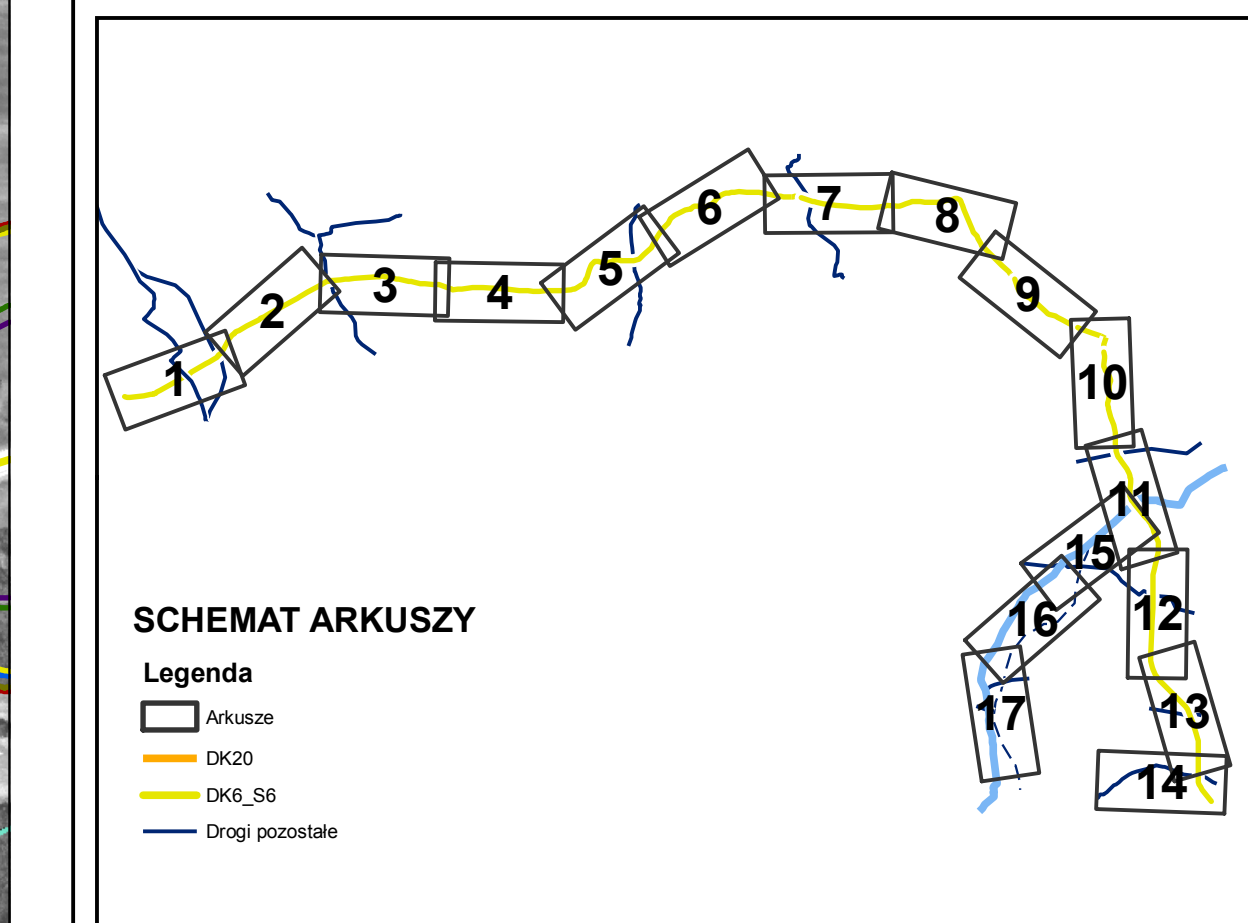

ZAMAWIAJĄCY

GENERALNA DYREKCJA DRÓG KRAJOWYCH I AUTOSTRAD

10-534 GDAŃSK - OLWA
ul. Sobieszka 5
tel. (0-58) 5112 404
fax (0-58) 5112 405

ODDZIAŁ W GDAŃSKU

BIURO PROJEKTOWE

DHW DHV POLSKA Sp. z o.o.
ul. Donatowska 41
02-672 Warszawa
tel. (22) 608 28 02 fax (22) 606 28 03
e-mail: dhv.polska@dhv.com

FUNKCJA	IMIE I NAZWISKO	BRANŻA	UPRAWNIENIA
Projektant	dr inż. Tadeusz Wójcicki	środkowisko	0066 Wg. Maz.
	mgr inż. Przemysław Papiewski	środkowisko	
Opracował	mgr Anna Adamiak - Gorzkowska	środkowisko	
	mgr Anna Beroza	środkowisko	
	mgr Anna Skolimowska	środkowisko	
	mgr inż. Bartosz Biech	drogi	
	mgr inż. Tomasz Szyzka	drogi	

Nazwa i adres obiektu budowlanego:

**DROGA EKSPRESOWA S-6
ODC. LĘBORK (wraz z obwodnicą Lęborka)
- OBWODNICA TRÓJMIASTA**

RAPORT O ODDZIAŁYWANIU NA ŚRODOWISKO

Objekt: Nazwa rysunku: **Projektowane urządzenia ochrony środowiska**

Nr umowy: 261222006 Branża: Środkowisko Stadium: ST168 III Skala: 1:5000 Data: 09.2010 Nr rysunku: S - w. "0" - rys.5