

Przebieg drogi ekspresowej S6

Wariant "0"

Odcinek Lębork- Luzino

Odcinek Luzino- Obwodnica Trójmiasta

Granica obszaru objętego inwestycją

Dane ogólne

Drogi istniejące

Drogi istniejące - DK 20

Drogi projektowane

Miejscowości powyżej 15000 mieszkańców

Granice gmin

Linie kolejowe

Rzeki

Korytarze ekologiczne

Izofony hałasu skumulowanego (droga projektowana, droga istniejąca, kolej)

Izofona 50 dB bez ekranów dla roku 2013


Izofona 55 dB bez ekranów dla roku 2013

Izofona 60 dB bez ekranów dla roku 2013

Izofona 50 dB bez ekranów dla roku 2023

Izofona 55 dB bez ekranów dla roku 2023

Izofona 60 dB bez ekranów dla roku 2023

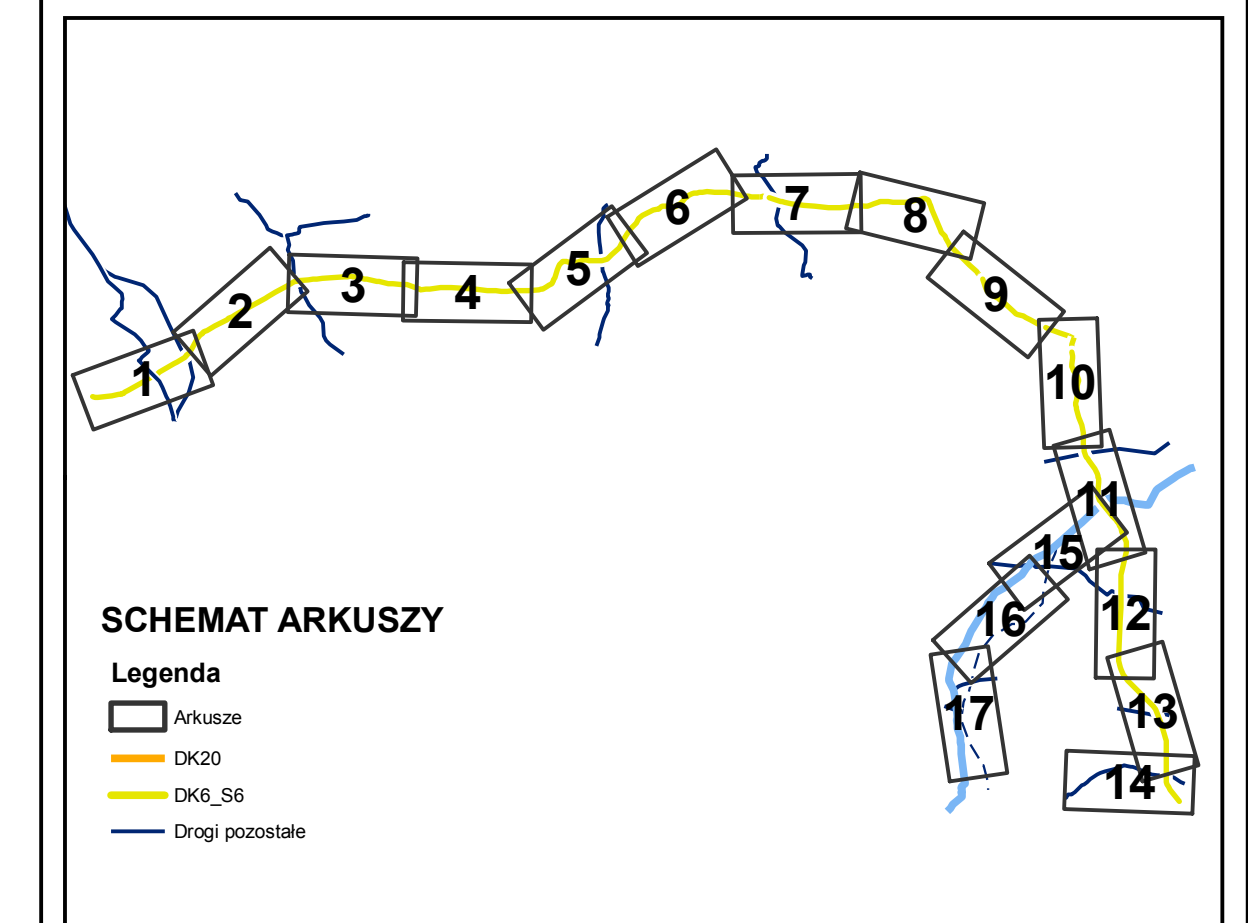

ZAMAWIAJĄCY

GENERALNA DYREKCJA DRÓG KRAJOWYCH I AUTOSTRAD

10-304 GOMŃSK - OLWA
ul. Sobolewa 5
tel. (0-56) 5112 404
fax (0-56) 5112 405

ODDZIAŁ W GDAŃSKU

BIURO PROJEKTOWE

DHV POLSKA Sp. z o.o.

ul. Donatowska 41
02-672 Warszawa
tel. (22) 608 28 02 fax (22) 606 28 03
e-mail: dhv.polska@dhv.com

FUNKCJA	IME I NAZWISKO	BRANŻA	UPRAWNIENIA
Projektant	dr inż. Tadeusz Wójcicki	środowisko	0066 Wg. Maz.
	mgr inż. Przemysław Papiewski	środowisko	
Opracowali	mgr Anna Adamczyk - Gorzkowska	środowisko	
	mgr Anna Beroza	środowisko	
	mgr Anna Skolimowska	środowisko	
	mgr inż. Bartosz Biech	drogi	
	mgr inż. Tomasz Szyzka	drogi	

Nazwa i adres obiektu budowanego:

**DROGA EKSPRESOWA S-6
ODC. LĘBORK (wraz z obwodnicą Lęborka)
- OBWODNICA TRÓJMIASTA**

RAPORT O ODDZIAŁYWANIU NA ŚRODOWISKO

Obekt:	Nazwa rysunku:				
	Projektowane urządzenia ochrony środowiska				
Nr umowy: 261222006	Branża: Środowisko	Stadium: S1E8 III	Skala: 1:5000	Data: 09.2010	Nr rysunku: S - w. "0" - rys.0