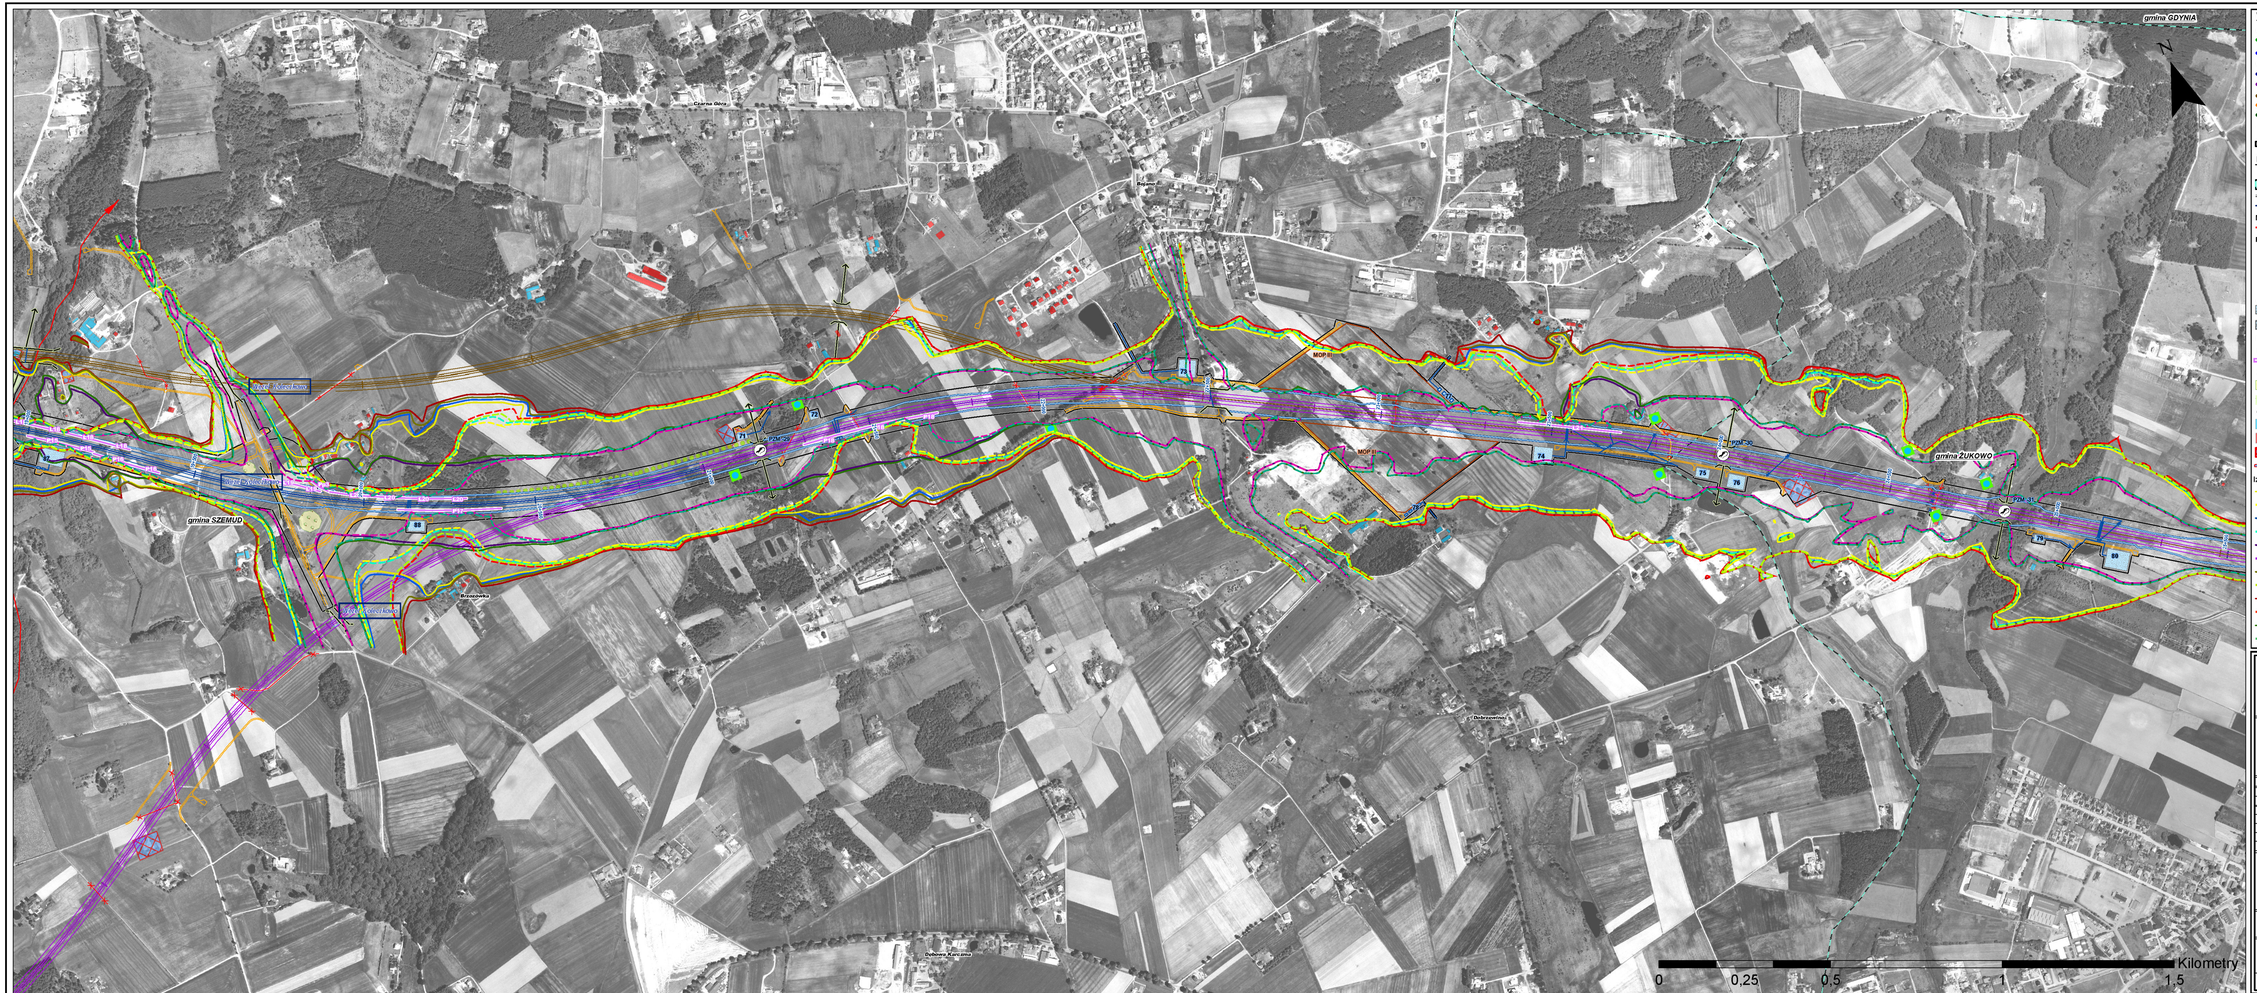

Warianty drogi ekspresowej S6

Odcinek Lębork- Luzino
- II
- III

Odcinek Luzino- Obwodnica Trójmiasta
- A
- A1
- A2
- B4
- C2
- Obiekty mostowe
- Granica obszaru objętego inwestycją
- MOP I OUD
- Drogi serwisowe , przejazdy, zjazdy/ wjazdy
- Drogi likwidowane
- Zamknięcia istniejących dróg
- Węzeł Chwaszczyno — Nazwy węzłów
- Schemat linii energetycznych
- Kolizje z liniami elektroenergetycznymi
- Lokalizacja słupów przebudowywanych linii energetycznych
- Punkty do analizy porealizacyjnej

Dane ogólne
- Miejscowości powyżej 15000 mieszkańców
- Granice gmin
- Linie kolejowe
- Rzeki

Migracja zwierząt
- Szlaki migracji
- Korytarze ekologiczne

Przejścia dla zwierząt
- Przejście dla Zwierząt Dużych
- Przejście dla Zwierząt Średnich
- Przejście dla Zwierząt Małych
- PZM-1 Przykładowe oznaczenie przejścia dla zwierząt
- PZD - przejście dla zwierząt dużych
- PZS - przejście dla zwierząt średnich
- PZM - przejście dla zwierząt małych

Odwodnienie
- Zbiorniki retencyjne
- Zbiorniki retencyjne - potencjalnie podziemne
- Separatory
- 121 Przykładowe oznaczenie zbiornika
- Przebudowa cieku (lub projektowany rów)
- Rowy drogowe

Ekrany akustyczne
- Ekrany akustyczne
- Numer ekranu

Zieleń projektowana
- Zadrzewienia grupowe
- Zieleń izolacyjna
- Zalesienia

Ochrona akustyczna zabudowy i zabudowa przeznaczona do likwidacji
- Zabudowa nie wymagająca ochrony akustycznej
- Zabudowa wymagająca ochrony akustycznej
- Zabudowa do likwidacji
- Obiekty do likwidacji

Izofony hałasu skumulowanego (droga projektowana, droga istniejąca, kolej)
- Izofona 50 dB bez ekranów dla roku 2013
- Izofona 50 dB z uwzględnieniem ekranów dla roku 2013
- Izofona 55 dB bez ekranów dla roku 2013
- Izofona 55 dB z uwzględnieniem ekranów dla roku 2013
- Izofona 60 dB bez ekranów dla roku 2013
- Izofona 60 dB z uwzględnieniem ekranów dla roku 2013
- Izofona 50 dB bez ekranów dla roku 2023
- Izofona 50 dB z uwzględnieniem ekranów dla roku 2023
- Izofona 55 dB bez ekranów dla roku 2023
- Izofona 55 dB z uwzględnieniem ekranów dla roku 2023
- Izofona 60 dB bez ekranów dla roku 2023
- Izofona 60 dB z uwzględnieniem ekranów dla roku 2023

ZAMAWIAJĄCY

GENERALNA DYREKCJA DRÓG KRAJOWYCH I AUTOSTRAD
ODDZIAŁ W GDAŃSKU

80-336 OLIWA
ul. Schiffera 5
tel. (0-58) 512 436
fax (0-58) 512 436

BIURO PROJEKTOWE

DHV POLSKA Sp. z o.o.
ul. Domaniewska 41
02-672 Warszawa
tel. (22) 606 76 00 fax (22) 606 76 03
e-mail: dhv.polska@dhv.com

FUNKCJA	IMIĘ I NAZWISKO	BRANŻA	UPRAWNIENIA
Projektant	dr inż. Tadeusz Wójcicki	środowisko	0066 WoŚ Maz
	mgr inż. Przemysław Pajewski	środowisko	
Opracowali	mgr Anna Adamczyk - Gorzkowska	środowisko	
	mgr Anna Barcza	środowisko	
	mgr Anna Skolmowska	środowisko	
	mgr inż. Bartosz Baich	drogi	
	mgr inż. Tomasz Szyszka	drogi	

Nazwa i adres obiektu budowlanego

DROGA EKSPRESOWA S-6
ODC. LĘBORK (wraz z obwodnicą Lęborka) - OBWODNICA TRÓJMIASTA

RAPORT O ODDZIAŁYWANIU NA ŚRODOWISKO

Obiekt	Nazwa rysunku				
	Projektowane urządzenia ochrony środowiska				
Nr umowy: 261.02.2006	Branża: środowisko	Stadium: STEŚ III	Skala: 1:5000	Data: 27.2010	Nr rysunku: S - w. IA - rys.10