

Warianty drogi ekspresowej S6

Odcinek Lębork-Luzino

- II
- III

Odcinek Luzino-Obwodnica Trójmiasta

- A
- A1
- A2
- B4
- C2

Legenda:

- MOP i OUD
- Drogi serwisowe, przejazdy, jezdnia węzłów
- Drogi likwidowane
- Zamknięcia istniejących dróg
- Wzrost Chwaszczyń Nazwy węzłów
- Schemat linii energetycznych
- Obiekty mostowe
- Kolizje z liniami elektroenergetycznymi
- Lokalizacja szpurtów przebudowywanych linii energetycznych
- Punkty do analizy porażeniowej
- Mejsowości powyżej 15000 mieszkańców
- Granice gmin
- Linie kolejowe
- Rzeki
- Siatki migracji
- Korytarze ekologiczne
- Przejścia dla zwierząt
- Przejście dla Zwierząt Dużych
- Przejście dla Zwierząt Średnich
- Przejście dla Zwierząt Małych
- Przykładowe oznaczenie przejścia dla zwierząt
- PZD - przejście dla zwierząt dużych
- PZS - przejście dla zwierząt średnich
- PZM - przejście dla zwierząt małych
- Zbiorniki retencyjne
- Zbiorniki retencyjne - potencjalnie podziemne
- Separatory
- Ekranery akustyczne
- Ekranery akustyczne
- Zieleni projektowana
- Zadzwienia grupowe
- Zalesienia
- Zieleni izolacyjna
- 121 Przykładowe oznaczenie zbiornika
- Przebudowa cieków (lub projektowany rów)
- Rowy drogowe
- Zabudowa nie wymagająca ochrony akustycznej
- Zabudowa wymagająca ochrony akustycznej
- Zabudowa do likwidacji
- Obiekty do likwidacji

Ochrona akustyczna zabudowy i zabudowa przeznaczona do likwidacji

- Zabudowa nie wymagająca ochrony akustycznej
- Zabudowa wymagająca ochrony akustycznej
- Zabudowa do likwidacji
- Obiekty do likwidacji

Izolacja hałasu skumulowanego (droga projektowana, droga istniejąca, kolej)

- Izofona 50 dB bez ekranów dla roku 2013
- Izofona 50 dB z uwzględnieniem ekranów dla roku 2013
- Izofona 55 dB bez ekranów dla roku 2013
- Izofona 55 dB z uwzględnieniem ekranów dla roku 2013
- Izofona 60 dB bez ekranów dla roku 2013
- Izofona 60 dB z uwzględnieniem ekranów dla roku 2013
- Izofona 60 dB z uwzględnieniem ekranów dla roku 2023
- Izofona 65 dB bez ekranów dla roku 2023
- Izofona 65 dB z uwzględnieniem ekranów dla roku 2023
- Izofona 60 dB bez ekranów dla roku 2023
- Izofona 60 dB z uwzględnieniem ekranów dla roku 2023

ZAMAWIAJĄCY
 GENERALNA DYREKCJA DRÓG KRAJOWYCH I AUTOSTRAD
 ODDZIAŁ W GOANIEŚKU
 30-356 GOAŃSK - OLWA
 ul. Szulcowa 5
 tel. (78) 512 404
 fax (78) 512 405

BIURO PROJEKTOWE


 DHV POLSKA Sp. z o.o.
 ul. Szewalska 11
 02-672 Warszawa
 tel. (22) 605 26 02, fax (22) 606 26 03
 e-mail: dhv.polska@dhw.com

FUNKCJA	IMIĘ NAZWISKO	BRANŻA	UPRAWNIENIA
Projektant	mgr inż. Tomasz Włodek	Środowisko	0006 Wg. Maz.
Uprawnion	mgr inż. Przemysław Pałowski	Środowisko	
	mgr Anna Adamczyk - Gorzkowska	Środowisko	
	mgr Anna Baroga	Środowisko	
	mgr Anna Skolimowska	Środowisko	
	mgr inż. Bartosz Blich	drogi	
	mgr inż. Tomasz Szyszka	drogi	

Nazwa i adres obiektu budowlanego:
**DROGA EKSPRESOWA S-6
 ODC. LĘBORK (wraz z obwodnicą Lęborka)
 - OBWODNICA TRÓJMIASTA**

RAPORT O ODDZIAŁYWANIU NA ŚRODOWISKO

Objekt	Nazwa rysunku				
	Projektowane urządzenia ochrony środowiska				
Nr umowy	Branża	Stadium	Skala	Data	Nr rysunku
261/22/2006	Środowisko	STEB II	1:5000	09.2010	5 - w. BA.1 - rys.2

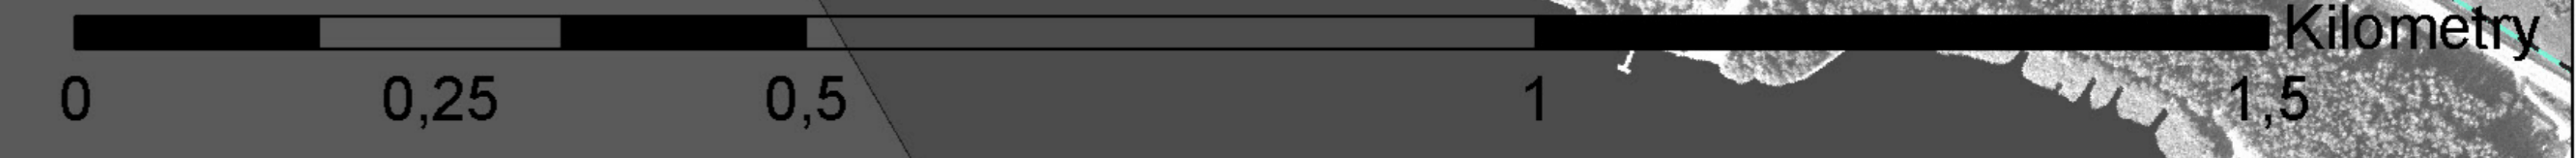

J. Lubowidzkie