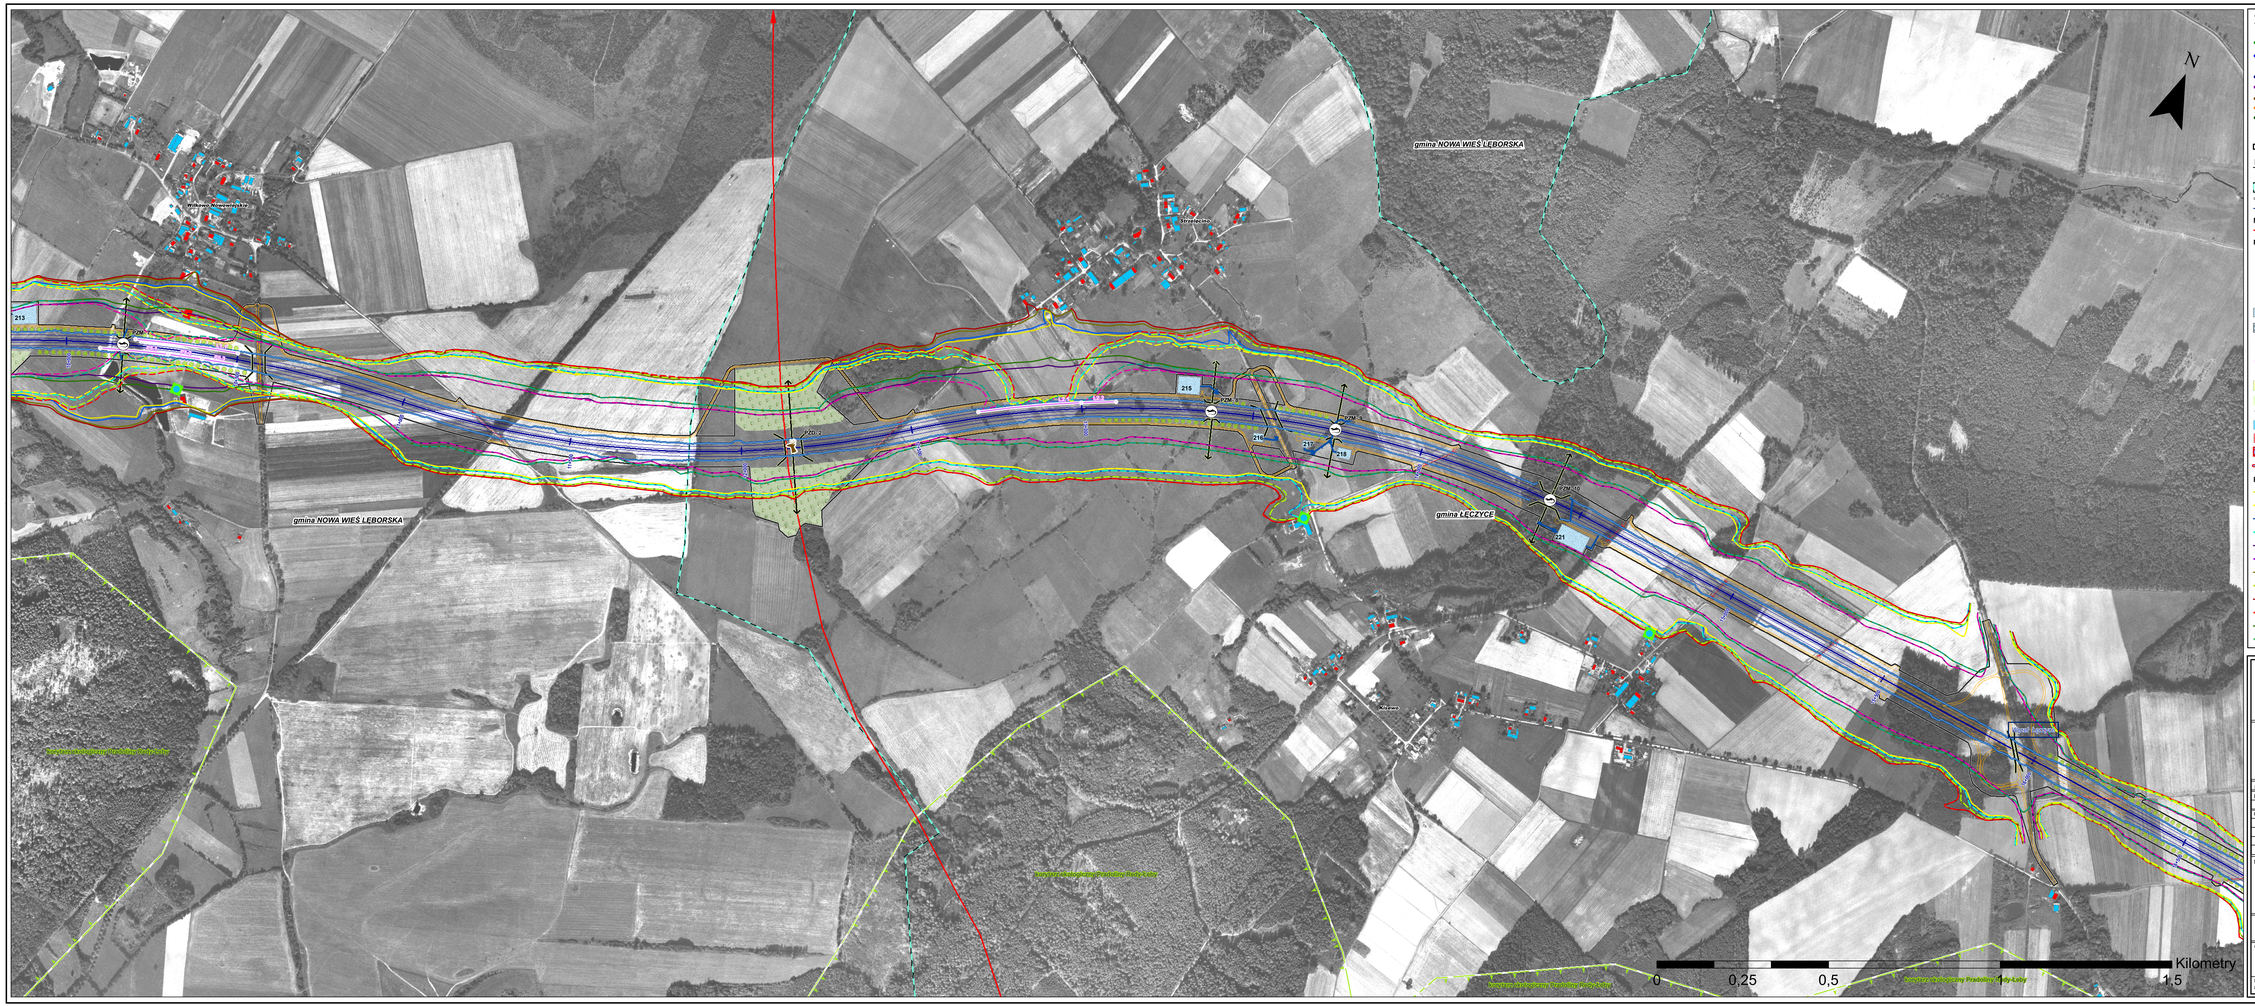

Warianty drogi ekspresowej S6

Odcinek Lębork- Luzino

- II
- III

Odcinek Luzino- Obwodnica Trójmiasta

- A
- A1
- A2
- B4
- C2
- Obiekty mostowe
- Granica obszaru objętego inwestycją
- MOP i OUD
- Drogi serwisowe, przejazdy, azdrów wężów
- Drogi likwidowane
- Zamknięcia istniejących dróg
- Węzeł Chwaszczyno — Nazwy wężów
- Schemat linii energetycznych WN
- Kolizje z liniami elektroenergetycznymi
- Lokalizacja słupów przebudowywanych linii energetycznych WN
- Punkty do analizy porealizacyjnej

Dane ogólne

- Miejscowości powyżej 15000 mieszkańców
- Granice gmin
- Linie kolejowe
- Rzeki

Migracja zwierząt

- Szlaki migracji
- Korytarze ekologiczne

Przejścia dla zwierząt

- Przejście dla Zwierząt Dużych
- Przejście dla Zwierząt Średnich
- Przejście dla Zwierząt Małych
- PZM-1 — Przykładowe oznaczenie przejścia dla zwierząt

PZD - przejście dla zwierząt dużych
PZS - przejście dla zwierząt średnich
PZM - przejście dla zwierząt małych

Odwodnienie

- Zbiorniki retencyjne
- Zbiorniki retencyjne - potencjalnie podziemne
- Separatory
- 121 — Przykładowe oznaczenie zbiornika
- Przebudowa cieku (lub projektowany rów)
- Rowy drogowe

Ekrany akustyczne

- Ekrany akustyczne
- Numer ekranu

Zieleń projektowana

- Zadrzewienia grupowe
- Zalesienia
- Zieleń izolacyjna

Ochrona akustyczna zabudowy i zabudowa przeznaczona do likwidacji

- Zabudowa nie wymagająca ochrony akustycznej
- Zabudowa wymagająca ochrony akustycznej
- Zabudowa do likwidacji
- Obiekty do likwidacji

Izofony

- Izofona 50 dB bez ekranów dla roku 2013
- Izofona 50 dB z uwzględnieniem ekranów dla roku 2013
- Izofona 55 dB bez ekranów dla roku 2013
- Izofona 55 dB z uwzględnieniem ekranów dla roku 2013
- Izofona 60 dB bez ekranów dla roku 2013
- Izofona 60 dB z uwzględnieniem ekranów dla roku 2013
- Izofona 50 dB bez ekranów dla roku 2023
- Izofona 50 dB z uwzględnieniem ekranów dla roku 2023
- Izofona 55 dB bez ekranów dla roku 2023
- Izofona 55 dB z uwzględnieniem ekranów dla roku 2023
- Izofona 60 dB bez ekranów dla roku 2023
- Izofona 60 dB z uwzględnieniem ekranów dla roku 2023

ZAMAWIAJĄCY

GENERALNA DYREKCJA DRÓG KRAJOWYCH I AUTOSTRAD
ODDZIAŁ W GDAŃSKU

80-364 GDAŃSK - OLIWA
ul. Sobieskiego 7
tel. (0-58) 511 2 434
fax (0-58) 511 2 405

BIURO PROJEKTOWE

DHV POLSKA Sp. z o.o.
ul. Domaniewska 41
02-672 Warszawa
tel. (22) 606 28 02 ; fax (22) 606 28 03
e-mail: dhv.polska@dhv.com

FUNKCJA	IMIE I NAZWISKO	BRANŻA	UPRAWNIENIA
Projektant	dr inż. Tadeusz Wójcicki	środowisko	0086 Woj. Maz.
	mgr inż. Przemysław Pajewski	środowisko	
Opracował	mgr Anna Adamczyk - Gorzkowska	środowisko	
	mgr Anna Bieroza	środowisko	
	mgr Anna Skolimowska	środowisko	
	mgr inż. Bartosz Bałch	drogi	
	mgr inż. Tomasz Szyszka	drogi	

Nazwa i adres obiektu budowlanego:

DROGA EKSPRESOWA S-6
ODC. LĘBORK (wraz z obwodnicą Lęborka) - OBWODNICA TRÓJMIASTA

RAPORT O ODDZIAŁYWANIU NA ŚRODOWISKO

Obiekt:

Nazwa rysunku:

Projektowane urządzenia ochrony środowiska

Nr umowy:	Branża:	Stadium:	Skala:	Data:	Nr rysunku:
53/P-2/2012	środowisko	STEŚ III	1:5000	06.2012	5 - w. WC2 - rys. 3